




المساحة بالأمتار المربعة
384.0

خريطة العقار موضحة حدوده باللون الأحمر وأبعاده بالأمتار



<<< 7124/2024 >> 2024-TD-09285 >> 10047188 >>>

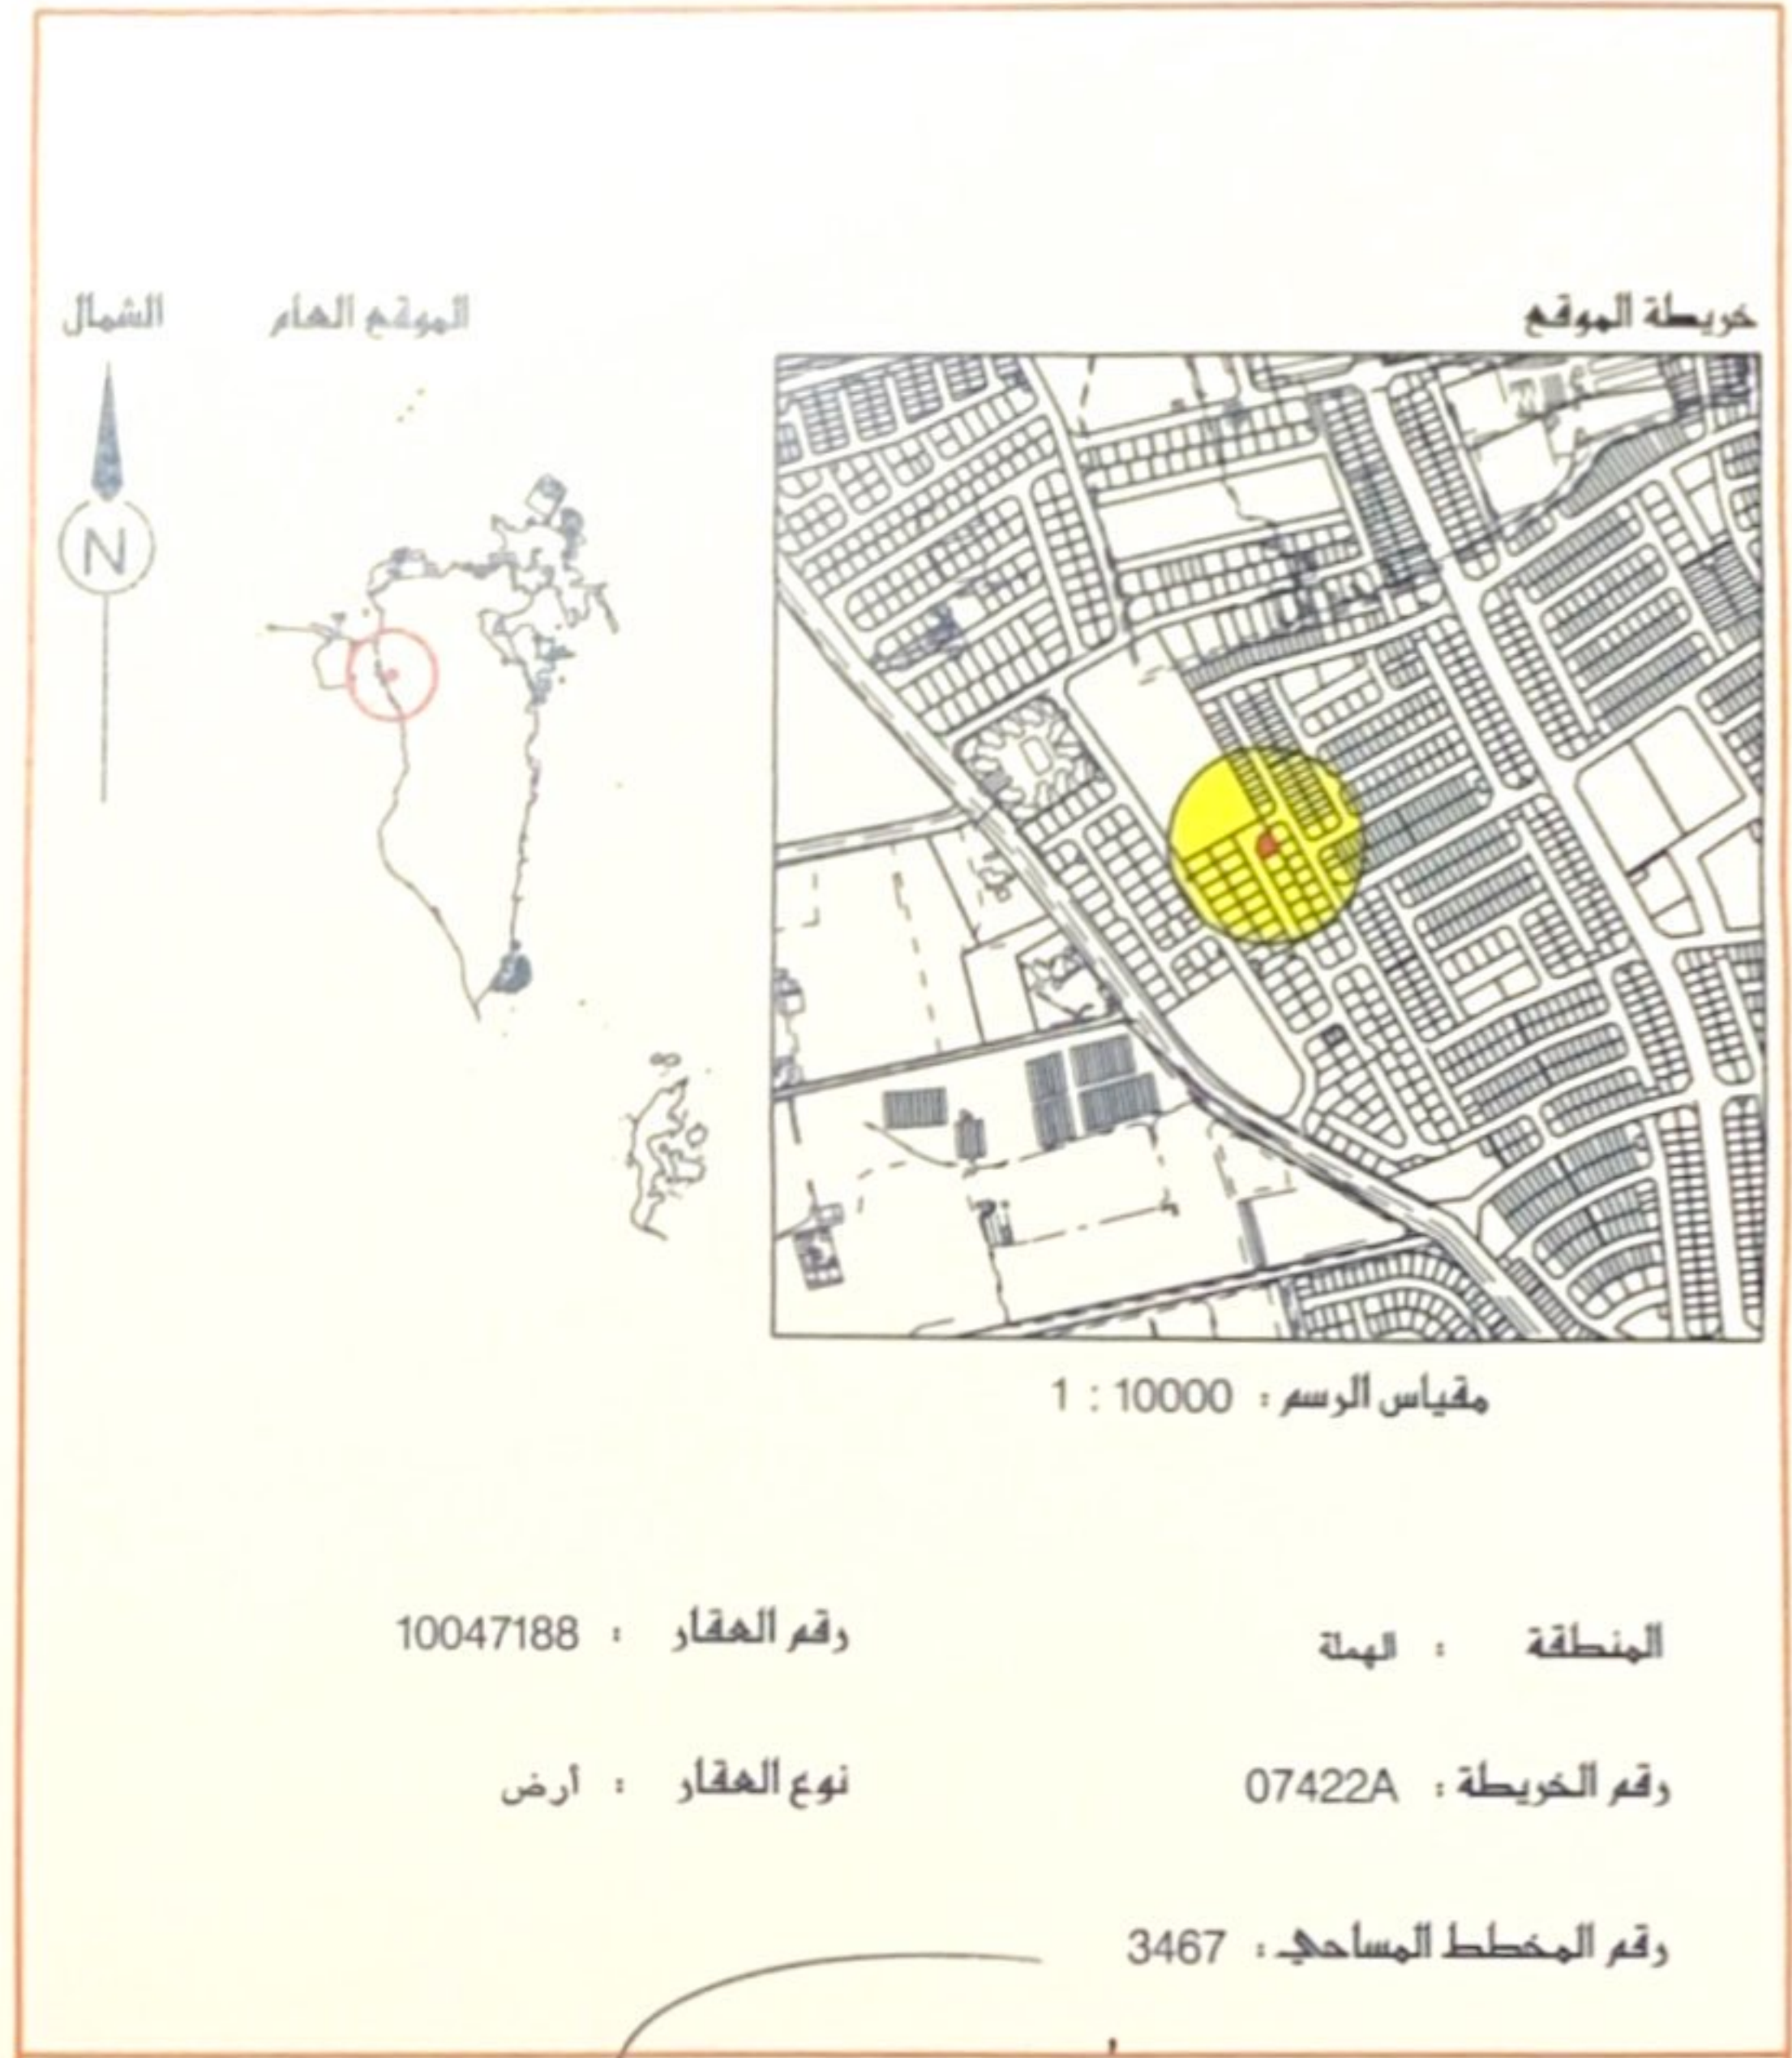

رقم العقار : 10047188

المنطقة : الهمة

نوع العقار : أرض

رقم الخريطة : 07422A

رقم المخطط المساحي : 3467

مدير عام المساحة